



ΕΦΗΜΕΡΙΣ ΤΗΣ ΚΥΒΕΡΝΗΣΕΩΣ

ΤΗΣ ΕΛΛΗΝΙΚΗΣ ΔΗΜΟΚΡΑΤΙΑΣ

ΤΕΥΧΟΣ ΤΕΤΑΡΤΟ

Αρ. Φύλλου 216

3 Απριλίου 1998

ΠΕΡΙΕΧΟΜΕΝΑ

ΑΠΑΛΛΟΤΡΙΩΣΕΙΣ

ΑΠΟΦΑΣΕΙΣ

ΠΟΛΕΟΔΟΜΙΑ

ΑΠΟΦΑΣΕΙΣ

ΑΠΑΛΛΟΤΡΙΩΣΕΙΣ

ΑΠΟΦΑΣΕΙΣ

Αριθ. 1021(Σχετ: 1042) (1)

Καθορισμός οριογραμμών Κοίτης χείμαρρου Τάννου στην περιοχή «Άγιοι Θεόδωροι» του Δήμου Άστρους (ΧΘ:0+700 κατάντι της γέφυρας του δρόμου Κυβερίου – Άστρους).

Ο ΝΟΜΑΡΧΗΣ ΑΡΚΑΔΙΑΣ

Έχοντας υπόψη:

1. Τον Ν. 1232/1982 «Περί επαναφοράς σε ισχύ, τροποποίηση και συμπλήρωση διατάξεων του Ν. 4352/64 και άλλων διατάξεων και ειδικώτερα το άρθρο 2 παρ. αυτού».

2. Τον Ν. 2218/94 «Ίδρυση Νομαρχιακής Αυτ/σης, τροποποίηση διατάξεων για την πρωτοβάθμια αυτ/ση και την Περιφέρεια και άλλες Διατάξεις».

3. Τον Ν. 2240/94 «Συμπλήρωση Διατάξεων για την Νομαρχιακή Αυτοδιοίκηση και άλλες Διατάξεις».

4. Την 10/1995 Απόφαση του Νομαρχιακού Συμβουλίου με την οποία ψηφίστηκε ο Οργανισμός Λειτουργίας της Νομαρχιακής Αυτ/σης Αρκαδίας όπως αυτή δημοσιεύθηκε στο 327/27.4.1995 Φ.Ε.Κ. τ. Β΄.

5. Το άρθρο 6 του Ν. 880/79 (ΦΕΚ 58/79 τ.Α) «Περί καθορισμού ανωτάτου ορίου Συντελεστού Δόμησης κ.λ.π.»

6. Το άρθρο 6 της 3046/304/3.2.1989 (ΦΕΚ 59/89 τ.Δ) Απόφασης του Υπουργού ΠΕ.ΧΩ. & ΔΗΜ. ΕΡΓΩΝ «Έγκριση Κτιριοδομικού Κανονισμού».

7. Το τοπογρ. Διάγραμμα με κλίμακα 1:1.000 που σύνταξε ο Πολ. Μηχ/κός Ιωάννης Δαλιάνης στις 27.1.1998 και στο οποίο με τα σημεία 1, 2,..., 5, και 1΄, 2΄, ... 6΄ η Δ/νση Υποδομών Αρκαδίας καθόρισε τις οριστικές οριογραμμές ρέμματος στην περιοχή «Άγιοι Θεόδωροι» του Δήμου Άστρους στις 29.1.1998.

8. Την σύμφωνη γνώμη του Δημοτικού Συμβουλίου Άστρους όπως την διατύπωσε στην 19/13.2.1998 Απόφασή του, αποφασίζουμε:

Επικυρώνουμε τον καθορισμό των οριστικών οριογραμμών του ρέμματος στην «Άγιοι Θεόδωροι» του Δήμου Άστρους (ΧΘ:0+700 κατάντι της γέφυρας του δρόμου Κυβερίου – Άστρους) όπως αυτός έγινε από την Δ/νση Υποδομών Αρκαδίας στις 29.1.98 στο Τοπογραφικό Διάγραμμα που έχει συντάξει ο Πολ. Μηχ/κός Ιωάννης Δαλιάνης στις 27.1.1998 με κλίμακα 1:1.000 οριζομένων από τα σημεία 1, 2,... 5 και 1΄, 2΄,... 6΄ και με τον οποίο έχει συμφωνήσει ο Δήμος Άστρους με την 19/13.2.1998 Απόφασή του.


Από τις Διατάξεις της Απόφασης αυτής δεν προκαλείται δαπάνη σε βάρος του Κρατικού Προϋπ/μού του Δήμου Άστρους.

Η απόφαση αυτή να δημοσιευθεί στην Εφημερίδα της Κυβερνήσεως.

Τρίπολη, 16 Μαρτίου 1998

Ο Νομάρχης

ΠΑΝΑΓΙΩΤΗΣ ΓΙΑΝΝΟΠΟΥΛΟΣ

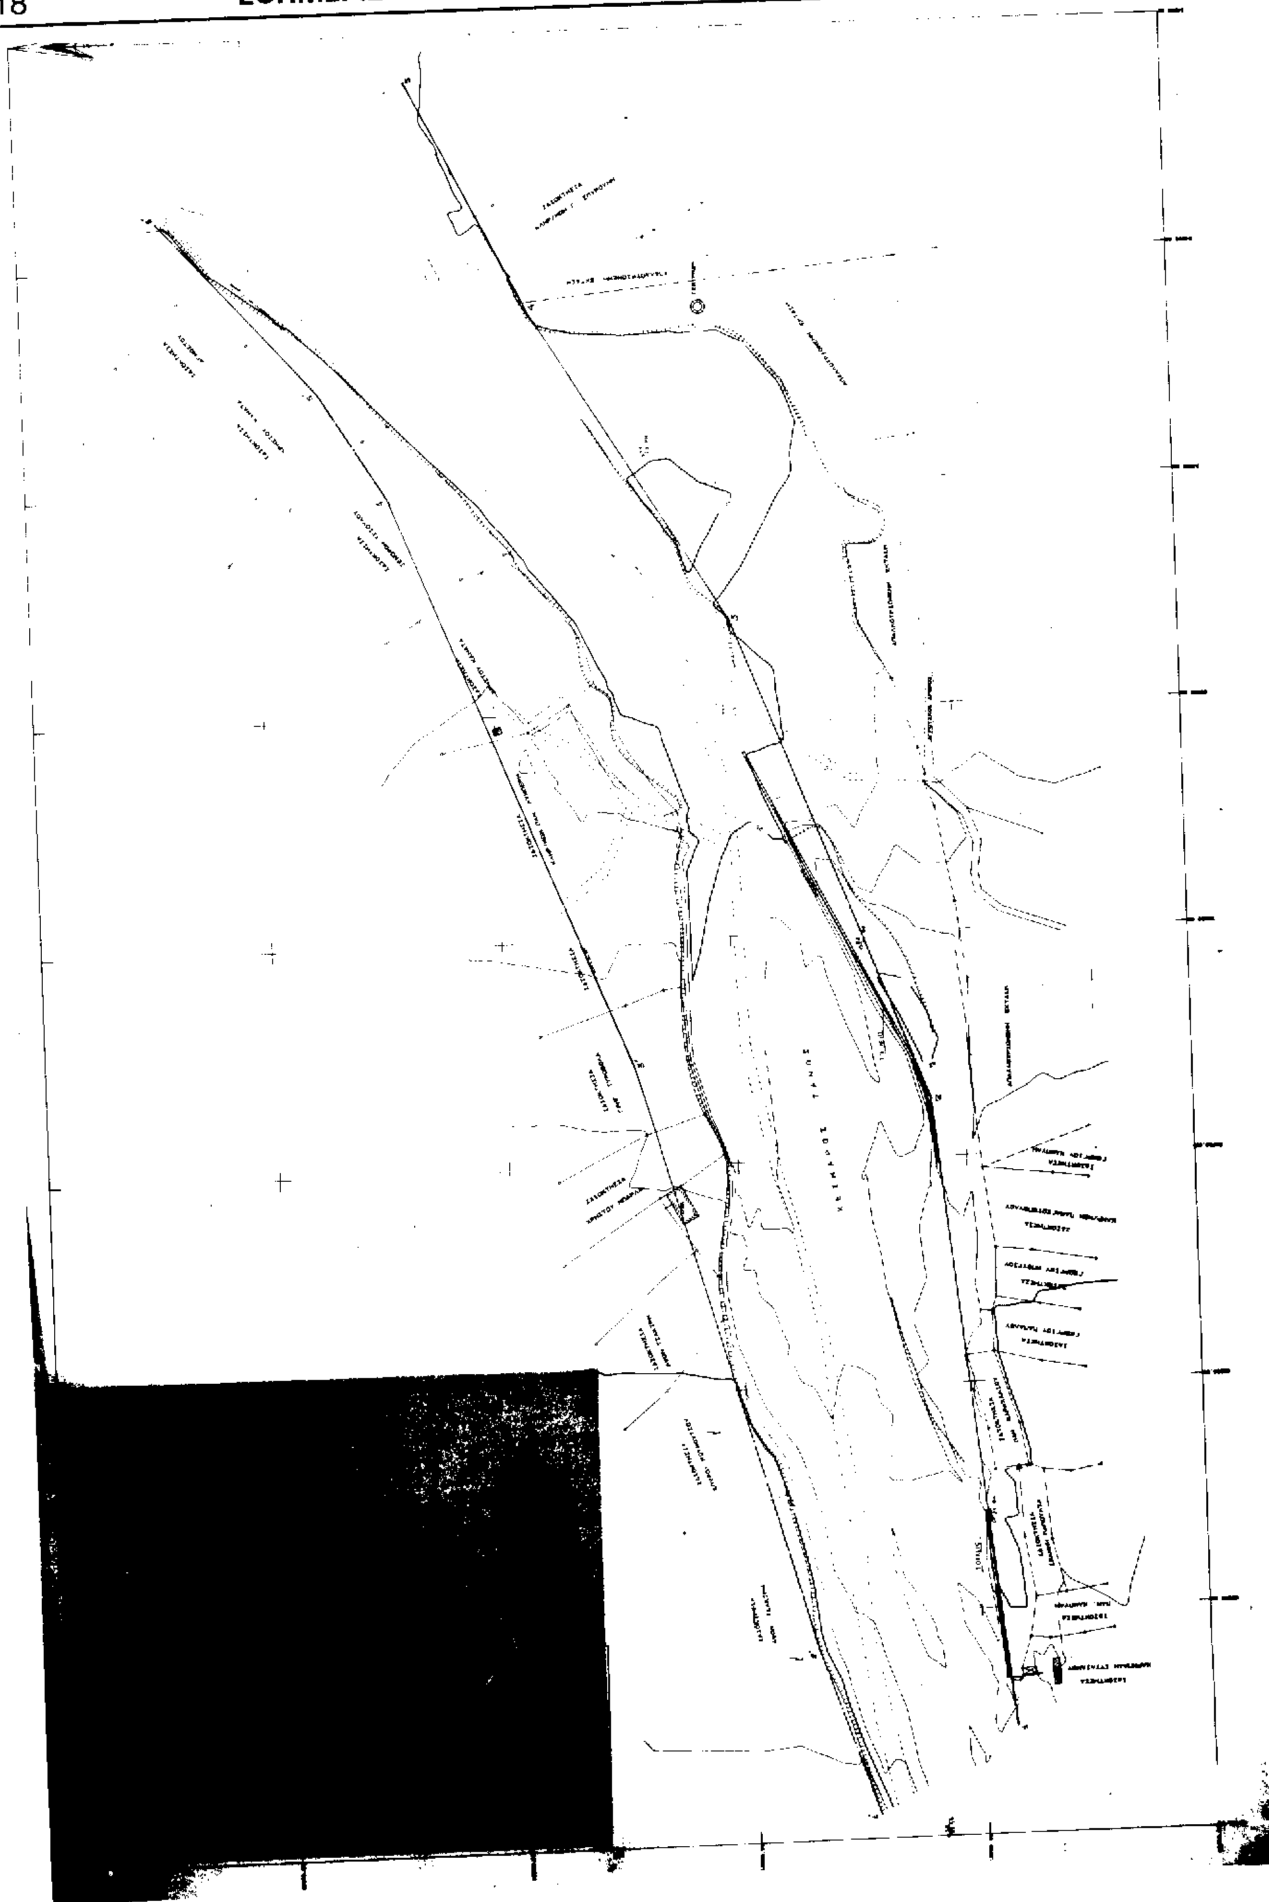

Αριθ. 815(Σχετ: 846) (2)

Καθορισμός οριογραμμών ρέμματος στην περιοχή Οίκου Τυφλών – Φυλακών εντός των ορίων του Δήμου Τρίπολης.

Ο ΝΟΜΑΡΧΗΣ ΑΡΚΑΔΙΑΣ

Έχοντας υπόψη:

1. Τον Ν. 1232/1982 «Περί επαναφοράς σε ισχύ, τροποποίηση και συμπλήρωση διατάξεων του Ν. 4352/64 και άλλων διατάξεων και ειδικότερα το άρθρο 2 παρ. αυτού».

2. Τον Ν. 2218/94 «Ίδρυση Νομαρχιακής Αυτ/σης, τροποποίηση διατάξεων για την πρωτοβάθμια αυτ/ση και την Περιφέρεια και άλλες Διατάξεις».

3. Τον Ν. 2240/94 «Συμπλήρωση Διατάξεων για την Νομαρχιακή Αυτοδιοίκηση και άλλες Διατάξεις».

4. Την 10/1995 Απόφαση του Νομαρχιακού Συμβουλίου με την οποία ψηφίστηκε ο Οργανισμός Λειτουργίας της Νομαρχιακής Αυτ/σης Αρκαδίας όπως αυτή δημοσιεύθηκε στο 327/27.4.1995 Φ.Ε.Κ. τ. Β'.

5. Το άρθρο 6 του Ν. 880/79 (ΦΕΚ 58/79 τ.Α) «Περί καθορισμού ανωτάτου ορίου Συντελεστού Δόμησης κ.λ.π.»

6. Το άρθρο 6 της 3046/304/3.2.1989 (ΦΕΚ 59/89 τ.Δ) Απόφασης του Υπουργού ΠΕ.ΧΩ. & ΔΗΜ. ΕΡΓΩΝ «Έγκριση Κτιριοδομικού Κανονισμού».

7. Το τοπογρ. Διάγραμμα με κλίμακα 1:500 που σύνταξε ο Πολ. Μηχ/κός Ηλίας Χρ. Ταρναράς τον Δεκέμβριο 1997 και στο οποίο με τα σημεία L1, L2,..., L26, και R1, R2, ... R23 η Δ/νση Υποδομών Αρκαδίας καθόρισε τις οριστικές οριογραμμές ρέμματος στην περιοχή του Οίκου Τυφλών – Φυλακών του Τρίπολης στις 22.12.1997 και την σύμφωνη γνώμη του Δημοτικού Συμβουλίου Τρίπολης όπως την διατύπωσε στην 39/3.2.1998 Απόφασή του, αποφασίζουμε:

Επικυρώνουμε τον καθορισμό των οριστικών οριογραμμών του ρέμματος στην περιοχή Οίκου Τυφλών – Φυλακών Τρίπολης εντός των ορίων του Δήμου Τρίπολης όπως αυτός έγινε από την Δ/νση Υποδομών Αρκαδίας στις 22.12.97 στο Τοπογραφικό Διάγραμμα που έχει συντάξει ο Πολ. Μηχ/κός Ηλίας Χρ. Ταρναράς τον Δεκέμβριο του έτους 1997 με κλίμακα 1:500 οριζομένων από τα σημεία L1, L2,..., L26, και R1, R2, ... R23 και με τον οποίο έχει συμφωνήσει ο Δήμος Τρίπολης με την 39/3.2.1998 Απόφασή του.


Από τις Διατάξεις της Απόφασης αυτής δεν προκαλείται δαπάνη σε βάρος του Κρατικού Προϋπ/μού του Δήμου.


Η απόφαση αυτή να δημοσιευθεί στην Εφημερίδα της Κυβερνήσεως.

Τρίπολη, 17 Μαρτίου 1998

Ο Νομάρχης

ΠΑΝΑΓΙΩΤΗΣ ΓΙΑΝΝΟΠΟΥΛΟΣ

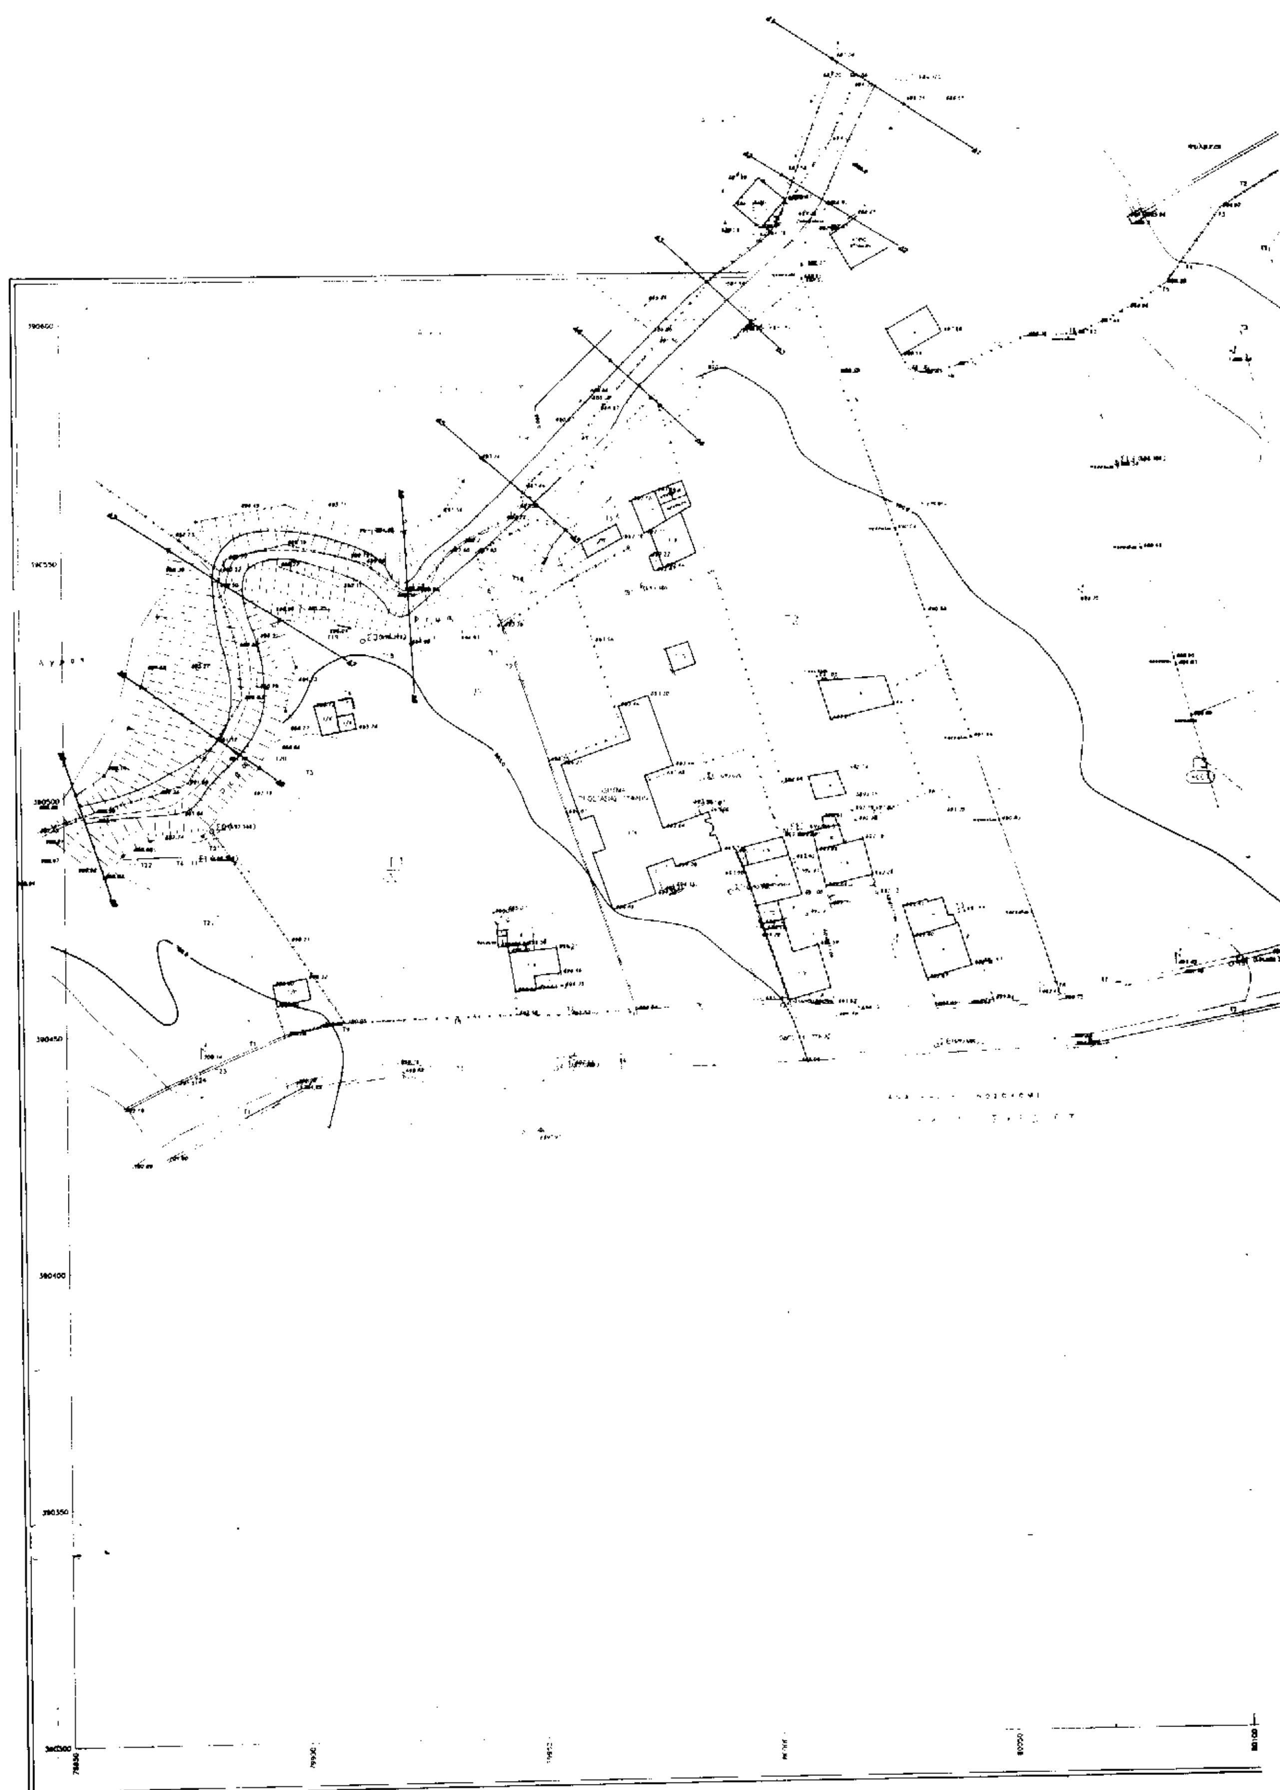

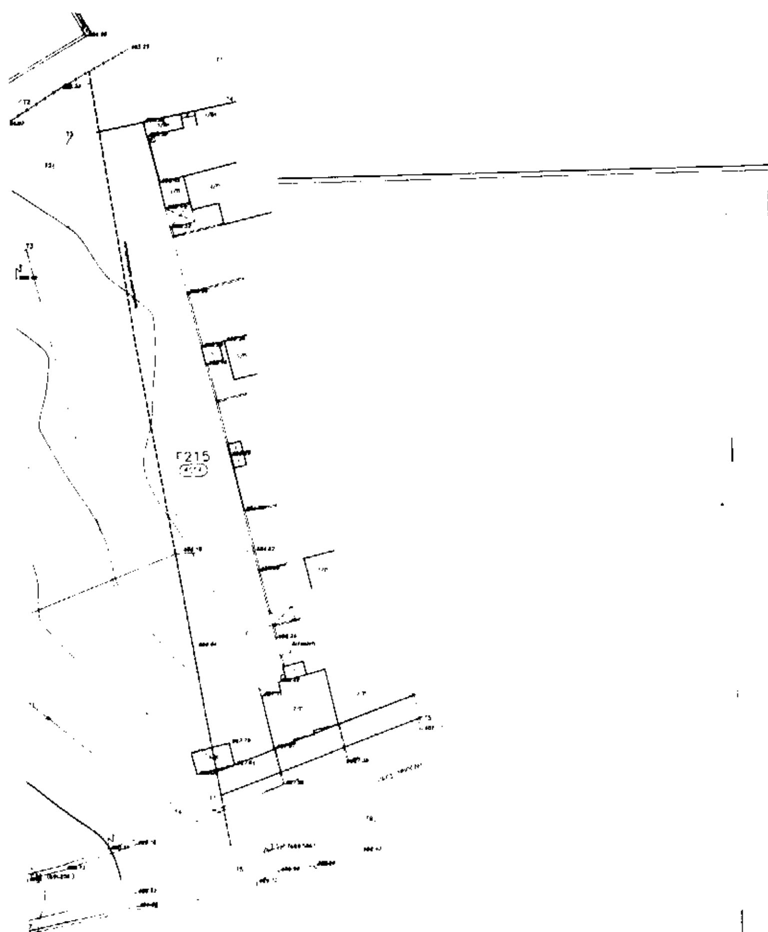

ΠΙΝΑΚΑΣ ΣΥΝΤΕΤΑΓΜΕΝΩΝ
ΣΗΜΕΙΩΝ ΟΡΙΣΤΙΚΩΝ ΟΡΙΟΓΡΑΜΜΩΝ

ΝΟΜΑΡΧΙΑΚΗ ΑΥΤΟΔΙΟΙΚΗΣΗ ΑΡΚΑΔΙΑΣ (Δ.Τ.Τ.)

ΜΕΛΕΤΗ ΚΑΘΟΡΙΣΜΟΥ ΟΡΙΣΤΙΚΩΝ ΟΡΙΟΓΡΑΜΜΩΝ
ΡΕΜΑΤΟΣ ΠΕΡΙΟΧΗΣ ΟΙΚΟΥ ΤΥΦΛΩΝ - ΦΥΛΑΚΩΝ ΤΡΙΠΟΛΗΣ

ΟΡΙΣΤΙΚΕΣ ΟΡΙΟΓΡΑΜΜΕΣ ΡΕΜΑΤΟΣ

ΤΜΗΜΑ ΤΗΣ
Π.Ε. VIII
ΑΤΤΙΚΑ ΤΟΥ ΟΤ 215

ΔΕΚΕΜΒΡΙΟΣ 1997

1 : 5 0 0

ΗΛΙΑΣ ΤΑΡΝΑΡΑΣ

22-12-97

22-12-97

ΠΟΛΕΟΔΟΜΙΑ

ΑΠΟΦΑΣΕΙΣ

Αριθ. 19581 (3)

Τροποποίηση Ο.Γ. στο Ο.Τ. 467 στην Αμαλιάδα Ν. Ηλείας.

Ο ΝΟΜΑΡΧΗΣ ΗΛΕΙΑΣ

Έχοντας υπόψη:

1. Τις διατάξεις του από 17.7.1923 Ν.Δ. «περί σχεδίων πόλεων και κωμών του Κράτους» όπως τροποποιήθηκε και συμπληρώθηκε μεταγενέστερα.

2. Τις διατάξεις του Ν. 3200/55 «περί Διοικητικής Αποκεντρώσεως» όπως τροποποιήθηκαν και συμπληρώθηκαν.

3. Τις διατάξεις του Α.Ν. 318/68 όπως τροποποιήθηκαν και συμπληρώθηκαν με το Ν.Δ. 1018/71.

4. Τις διατάξεις του Β.Δ. 712/70 «περί καθορισμού των διατηρουμένων αρμοδιοτήτων του Υπουργού Δημόσιων Έργων», που εκδόθηκε κατόπιν του Ν.Δ. 532/70, όπως τροποποιήθηκαν και συμπληρώθηκαν με τα Β.Δ. 677/71 και 198/72.

5. Τις διατάξεις του Ν. 1032/80 «περί συστάσεως Υ.Χ.Ο.Π.».

6. Τις διατάξεις του Ν. 1337/83 «περί επεκτάσεως πολεοδομικών σχεδίων».

7. Τις διατάξεις του Ν. 1577/85 ΦΕΚ 210/Α/18.12.85 «περί Γ.Ο.Κ.», όπως προστέθηκε με το Ν. 2081/92 (154/Α).

8. Τις διατάξεις του άρθρου 29Α του Ν. 1558/85 Κυβέρνηση και Κυβερνητικά όργανα (137Α) όπως προστέθηκε με το Ν. 2081/92 (154Α).

9. Τις διατάξεις του Π.Δ. 183/86 ΦΕΚ 70/Α/10.6.86 και τις Εγκ. 117/86 και 119/86 του Υ.ΠΕ.ΧΩ.& ΔΗΜ. ΕΡΓΩΝ «σχετικά με έγκριση τροποποιήσεων και καθορισμού όρων δόμησης από τους Νομάρχες».

10. Την εγκεκριμμένη πολ/κή Μελέτη επέκτασης αναθεώρησης Σχεδίου Πόλεως Αμαλιάδας ΦΕΚ 594 και 704/Δ/1989.

11. Τις διατάξεις του Ν. 2218/94 όπως αυτές αντικαταστάθηκαν, τροποποιήθηκαν και συμπληρώθηκαν με τις διατάξεις του Ν. 2240/94 και του Ν. 2307/95.

12. Την απόφαση 10/95 του Νομαρχιακού Συμβουλίου Ηλείας με την οποία ψηφίστηκε ο Οργανισμός Λειτουργίας της Ν.Α. Ηλείας που δημοσιεύθηκε στο ΦΕΚ 314/25.4.95 Τ.Β.

13. Την αρ. 8/2.1.98 Απόφασή μας περί ορισμού βοηθών Νομάρχη.

14. Την αρ. πρωτ. οικ. 1085/6.2.98 Απόφαση Νομάρχη Ηλείας «Σχετικά με εξουσιοδότηση υπογραφής Αποφάσεων κ.λ.π. «Με εντολή Νομάρχη».

15. Την αρ. 278/97 Απόφαση του Δημοτικού Συμβουλίου πόλεως στο Ο.Τ. 467 (αφού ακολουθήθηκε η σχετική διαδικασία που προβλέπεται για τις τροποποιήσεις).

16. Το τοπογραφικό διάγραμμα που συνοδεύει την Απόφασή μας αυτή με κλίμακα 1:500 και υπογράφεται από το Πολιτικό Μηχανικό Κων/νο Παναγιωτόπουλο με ημερομηνία 9ος/1997 στο οποίο απεικονίζεται η μετατόπιση της Ο.Γ. στο Ο.Τ. 467 από τα σημεία (Λ,Μ,α,Ν) στα σημεία (Λ,Μ,Β,Α,Ν)

17. Την αρ. 986/97 εισήγηση του Δήμου Αμαλιάδας.

18. Την αρ. πρωτ. 13796/96 απόφαση Νομάρχη Ηλείας «Σχετικά με συγκρότηση Συμβουλίου Χ.Ο.Π. (Ν. Ηλείας).

19. Την σύμφωνη γνώμη του Συμβουλίου Χ.Ο.Π. που διατυπώθηκε στο αριθμ. 1/98 πρακτικό του, αποφασίζουμε:

Εγκρίνουμε την τροποποίηση του Σχεδίου Πόλης Αμαλιάδας στο Ο.Τ. 467 που αφορά την μετατόπιση της Ο.Τ. από τα σημεία (Λ,Μ,α,Ν) κατά 0,40 μ προς το δρόμο και ακριβώς στα σημεία (Λ,Μ,Β,Α,Ν) όπως απεικονίζεται στο συνημμένο τοπογραφικό που συνοδεύει την Απόφασή μας αυτή και αποτελεί παράρτημά της, και με όρους δόμησης τους ισχύοντας στην περιοχή. Η Απόφασή μας αυτή που ισχύει από την δημοσιευσή της, να δημοσιευθεί στην Εφημερίδα της Κυβερνήσεως και το σχέδιο που την συνοδεύει θα αναρτηθεί στο κτίριο της πολεοδομίας επί 15 ημέρες μετά την δημοσίευση.

Από τις διατάξεις της παρούσης Απόφασης δεν προκαλείται δαπάνη σε βάρος του Δήμου Αμαλιάδας.

Κατά της Αποφάσεως αυτής επιτρέπεται προσφυγή σύμφωνα με τη Ε42/93 του Υ.ΠΕ.ΧΩ. & ΔΗΜ. ΕΡΓΩΝ.

Πύργος, 17 Μαρτίου 1998

Ο Νομάρχης κ.α.α.
ΚΩΝ/ΝΟΣ ΛΑΜΠΡΟΣ

Ο.Τ. 460

Ο.Τ. 468

Ο.Τ. 485

Ο.Τ. 459

Κ.Χ. 537

Ο.Τ. 467

Ο.Τ. 483

Ο.Τ. 458

Κ.Χ. 465

Ο.Τ. 482

Ο.Τ. 421

Ο.Τ. 423

Ο.Τ. 424

Τροποποίηση Ο.Γ. στο Ο.Τ. 467 στην Αμαλιάδα 17/3/98

ΚΤΗΜΑΤΟΛΟΓΙΚΟΣ ΠΙΝΑΚΑΣ

α/α	Ονοματεπώνυμο	Εμβαδόν (m²)
1	Νεράτζη [illegible]	246,2[illegible]
2	[illegible] Παναγιώτης	252,29
3	[illegible] Αθανάσιος	262,87
4	[illegible]	242,87
5	[illegible]	225,44
6	[illegible] Χαράλαμπος	229,35
7	[illegible]	212,13
8	Αφοί [illegible]	227,74
9	Νι[illegible] Νικόλαος	193,20
10	[illegible] Νικόλαος	109,17
11	[illegible] Γεώργιος	163,86
12	Παναγιω[illegible] Δημήτριος	210,22
13	[illegible] Διονύσιος	61,31
14	Παναγιωτόπουλος Διονύσιος	432,12
15	Στεφανάκος Γρηγόριος	523,53

ΟΡΟΙ ΔΟΜΗΣΗΣ

(Ο.Τ. 467 [illegible] Αμαλιάδας)
Αρτιότητα 200 m
Κάλυψη 70
Δόμηση [illegible]
Πρόσωπο 10,00 m
Ύψος 17,0 m
Αποστάσεις [illegible]

ΔΗΛΩΣΗ ΥΛΟΠΟΙΗΣΗΣ ΟΡΙΩΝ

Η κάτωθι υπογεγραμμένη Γρηγορία σύζ. Παναγιώτη Νιάρχου ιδιοκτήτρια του παρόντος οικοπέδου [illegible] [illegible] τοπογραφικό διάγραμμα. [illegible] είναι ορθά.

Η Δηλούσα

Νιάρχου

ΠΙΣΤΟΠΟΙΗΤΙΚΟ [illegible]

[illegible] 4095/1973 Συμβ. Γαστούνης [illegible]
και — 30/1993 — Αμαλιάδας, [illegible]

Εργοδότης: Γρηγορία σύζ. Παναγιώτη Νιάρχου

Έργο: Τροποποίηση ΟΓ στο ΟΤ 467 Ζ. Πόλης Αμαλιάδας

Θέση: Κολοκοτρώνη 25 Αμαλιάδα

Μελετητές: ΠΑΝΑΓΙΩΤΟΠΟΥΛΟΣ ΚΩΝΣΤΑΝΤΙΝΟΣ πολιτικός μηχανικός

Θέμα σχεδίου: Τοπογραφικό Διάγραμμα | αριθμός σχεδίου: Δ1

Κλίμακες: 1:500 | Χρόνος μελέτης: 9/1998

Θεωρήσεις | Υπογραφή - σφραγίδα